


STANOWISKO KONKURSOWE Skala 1 : 30

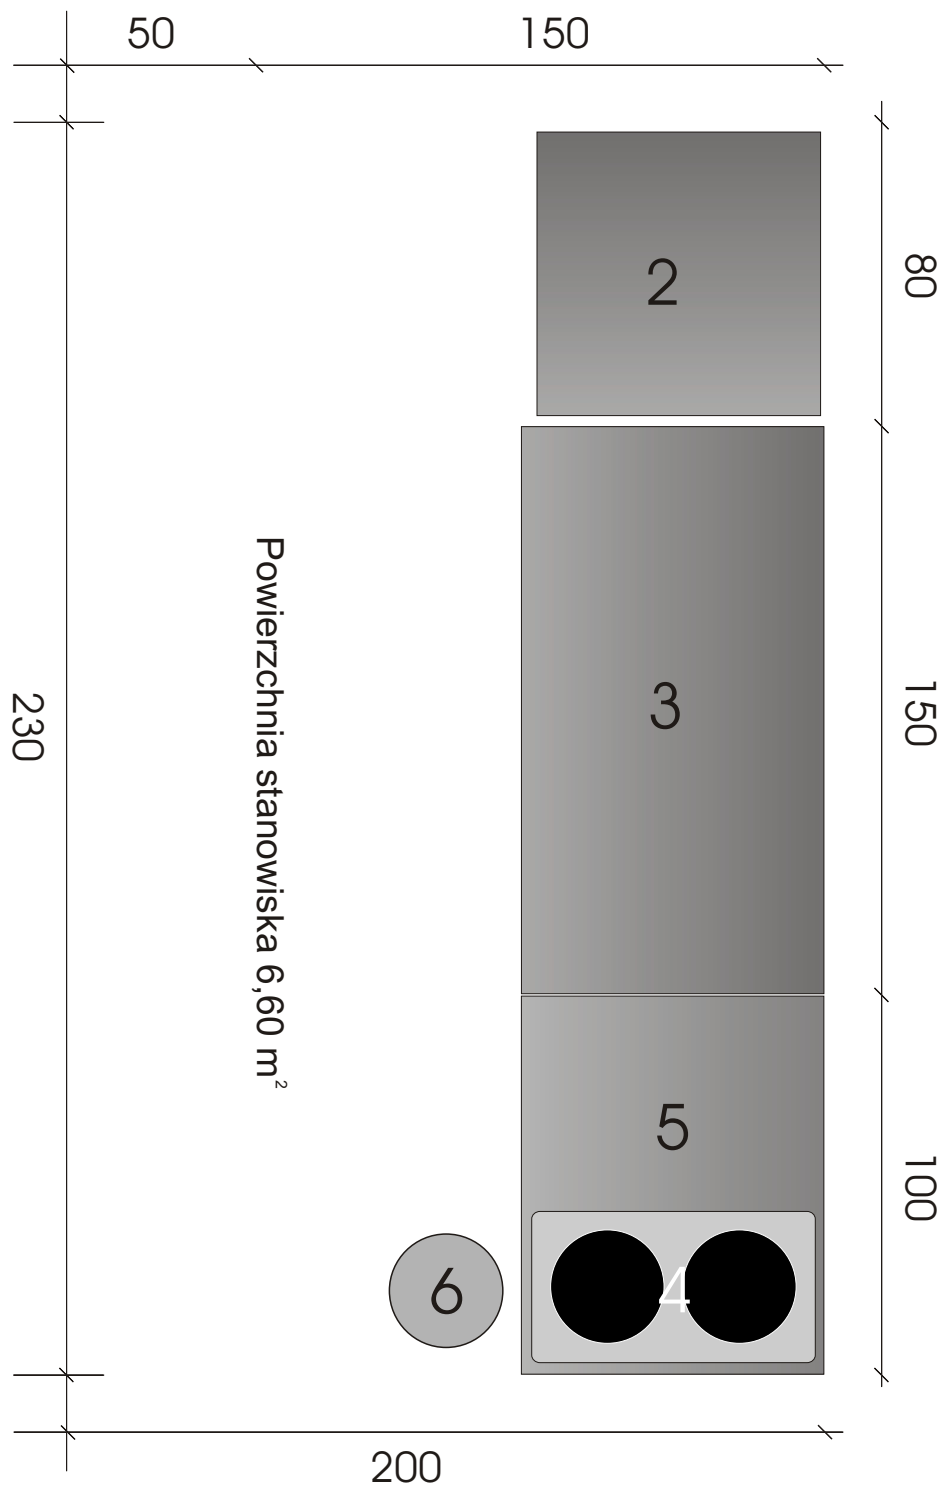

WYPOSAŻENIE STANOWISKA

2. Piec konwekcyjny.
3. Stół roboczy 150 x 80.
4. Kuchenka elektryczna dwupalnikowa.
5. Stół roboczy 100 x 80.
6. Kosz na śmieci

